


# .Kurkisaari

.Esteetön uimalaituri

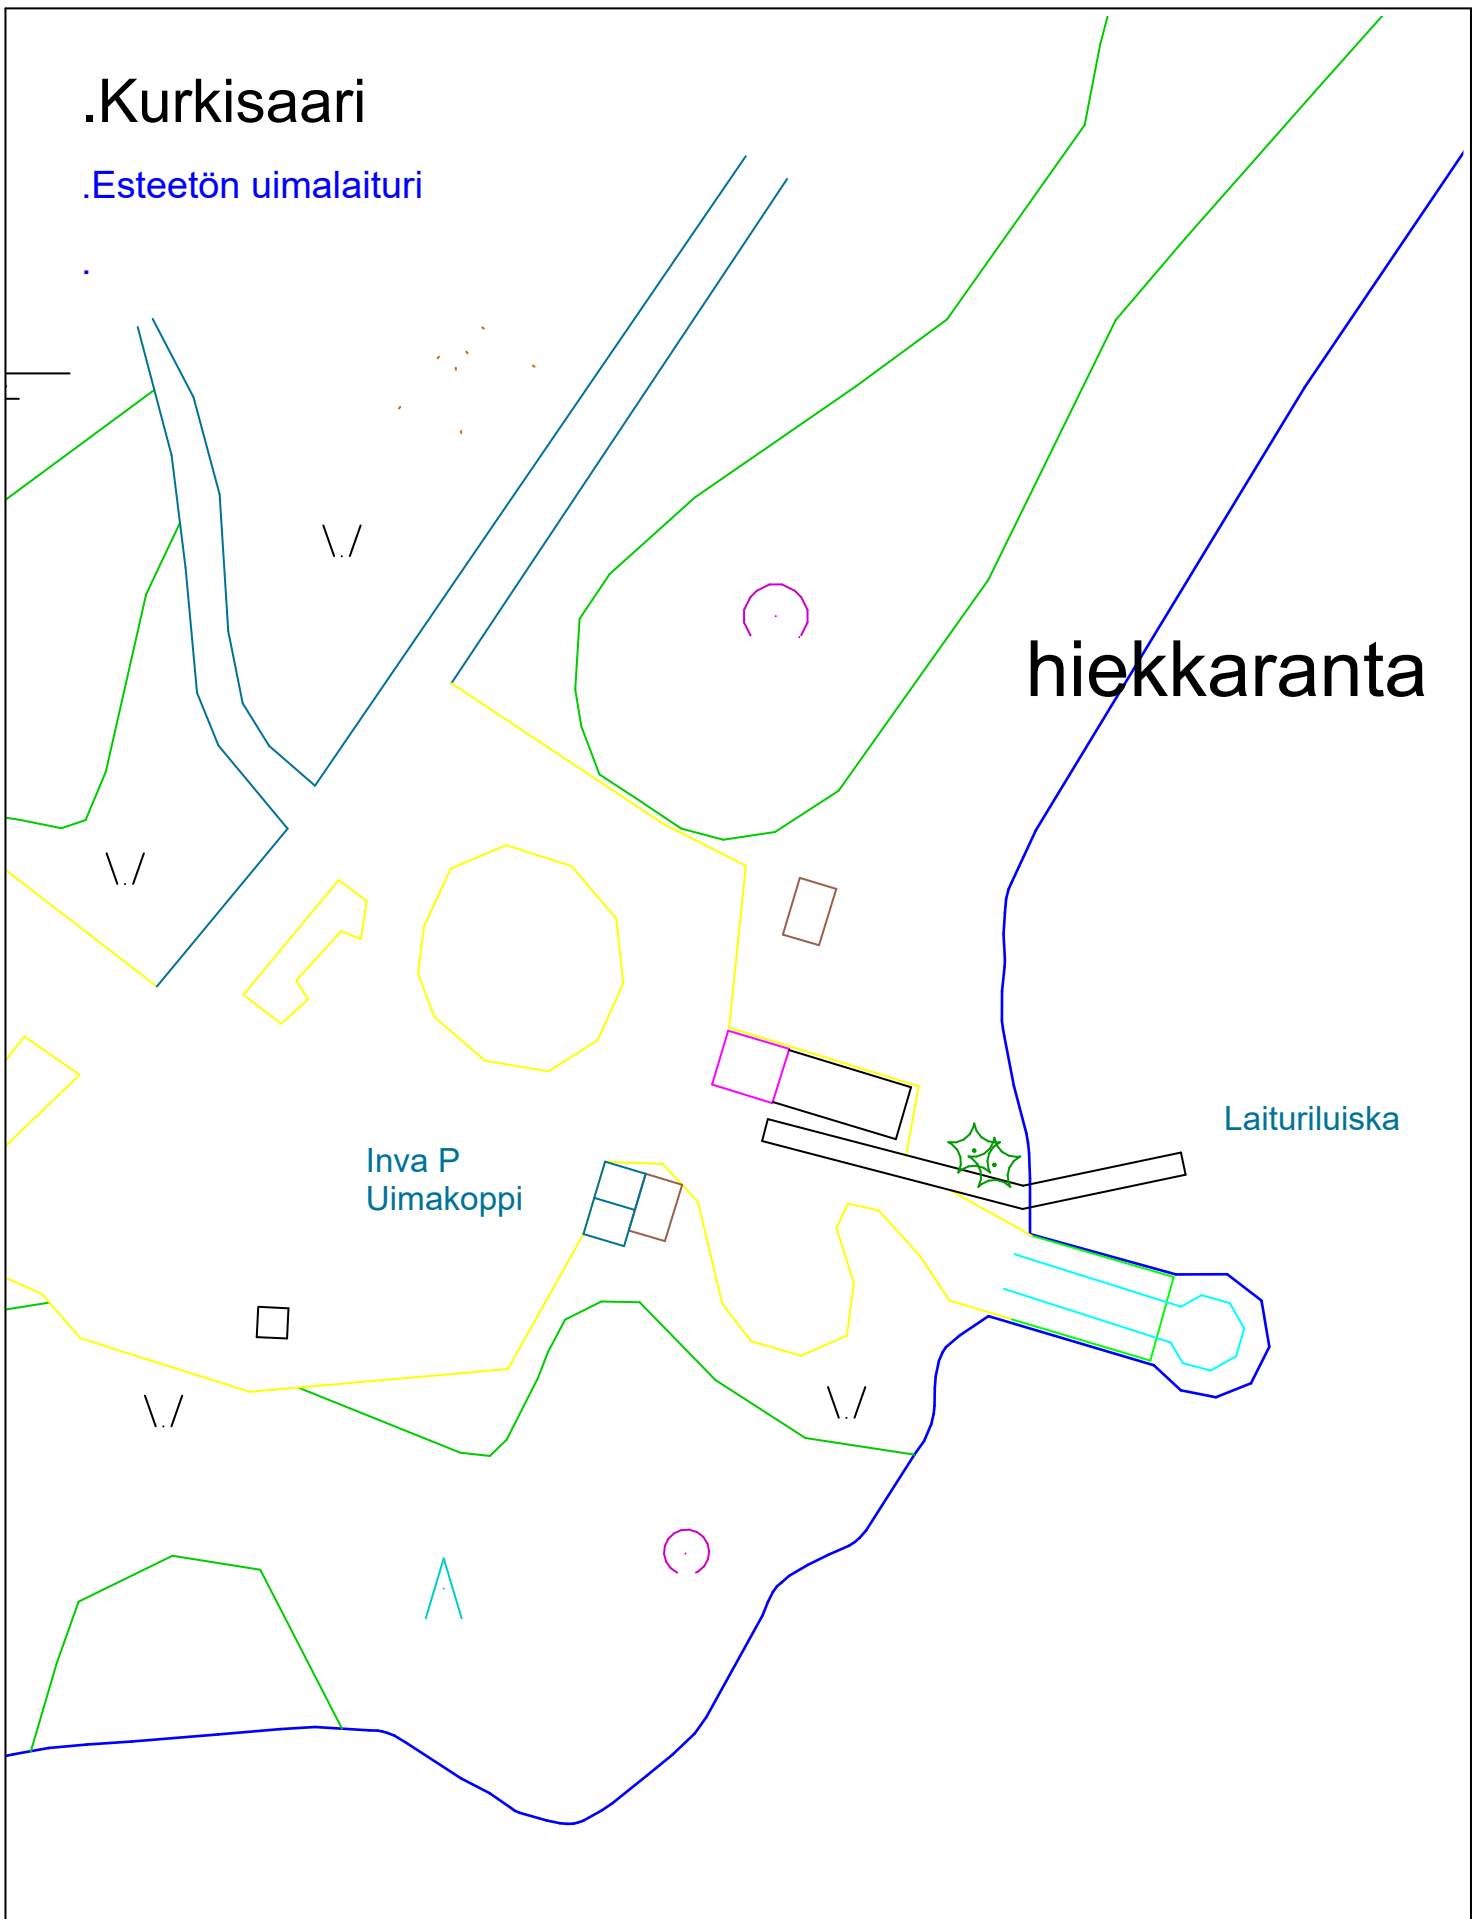

**Kartta**

Mittaaja

**Artturi**

Mk 1:500

Päiväys 14.08.2023

Työnumero Kunnallistekniikka