


.Lapinsalmi

.Esteetön uimalaituri

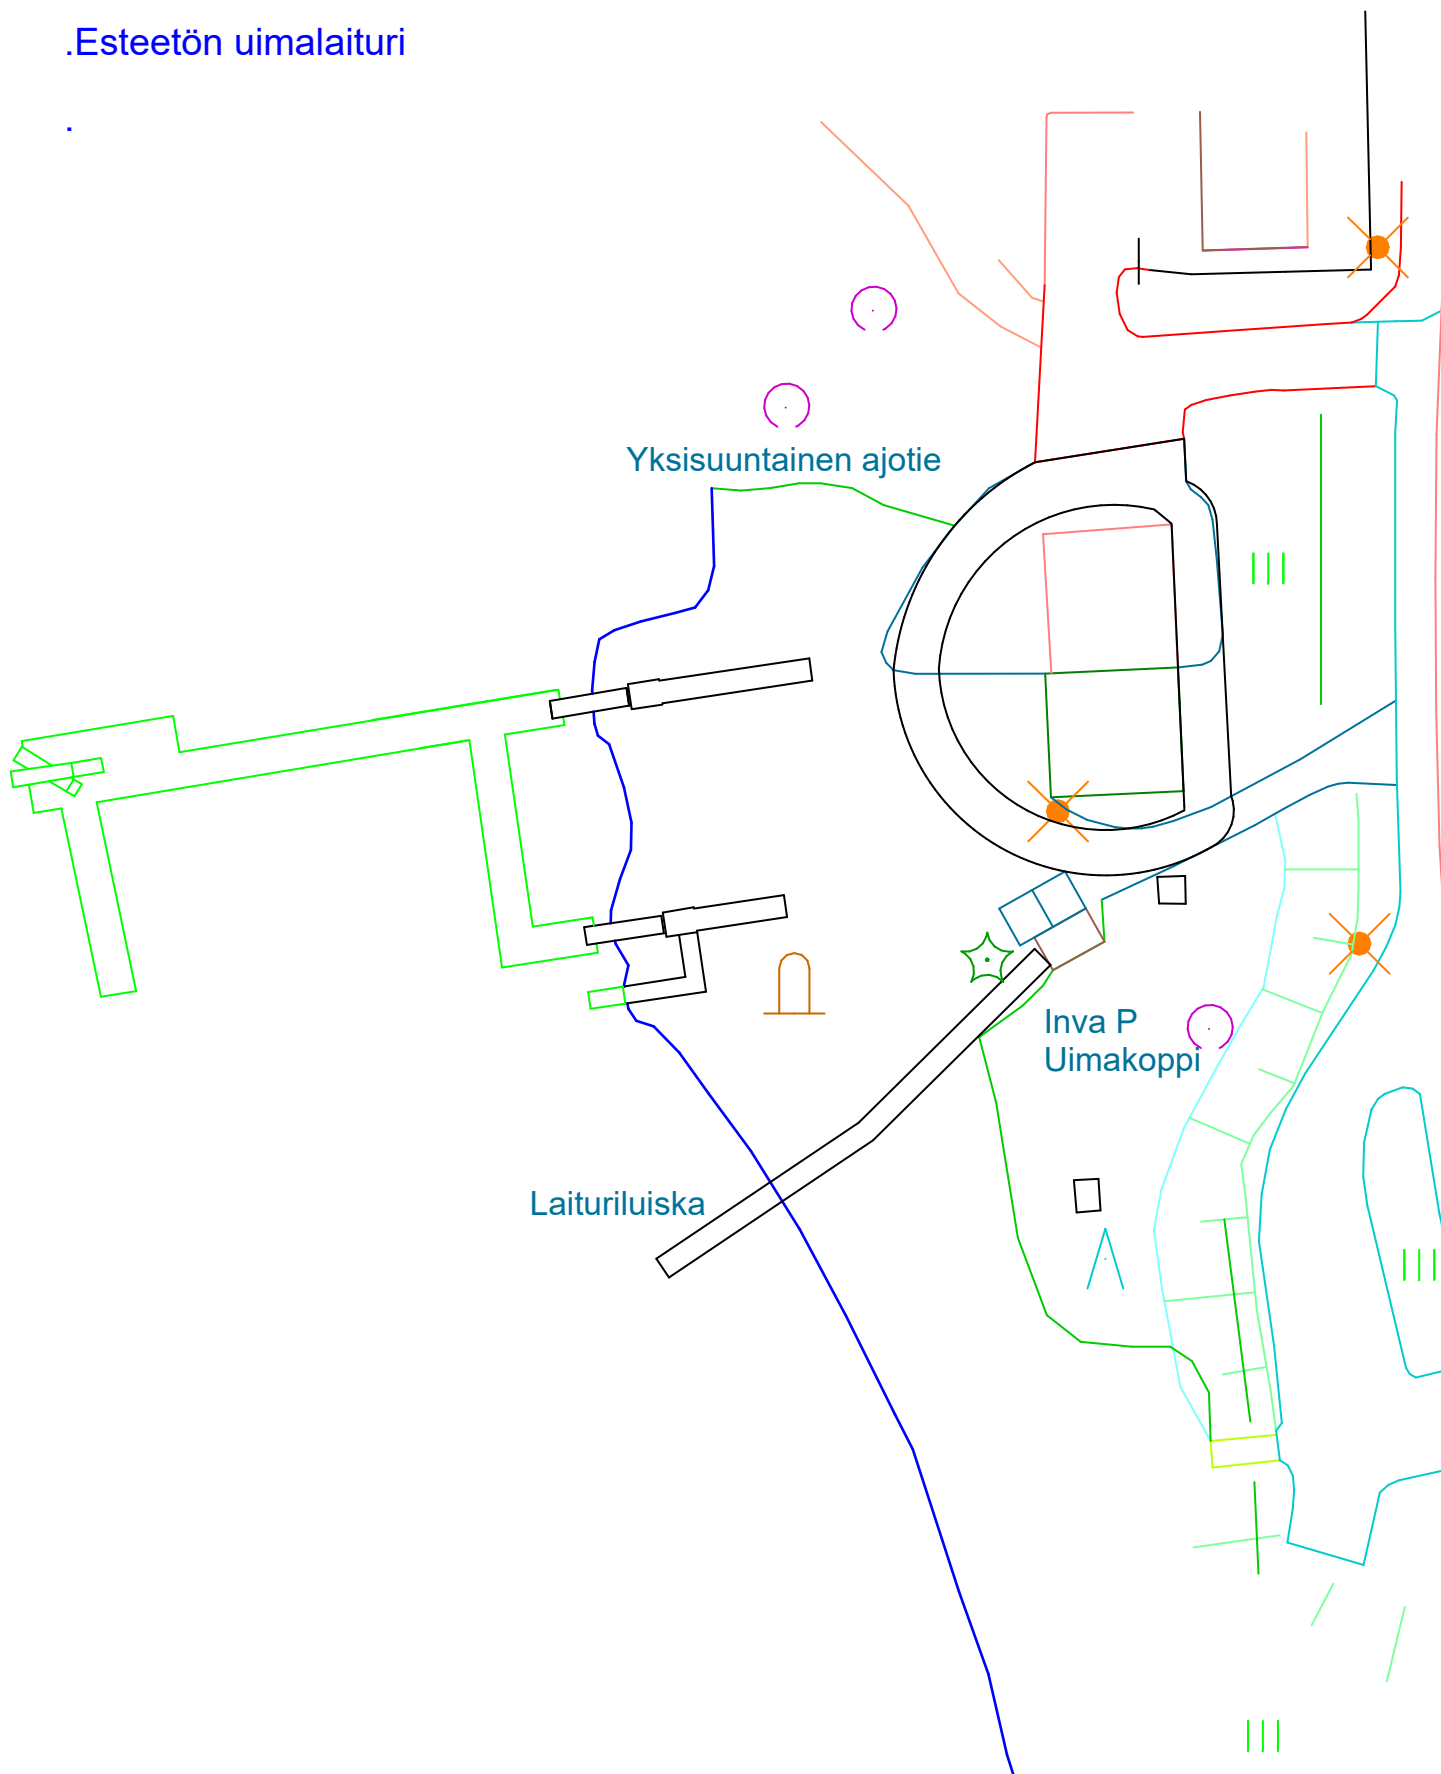

Kartta

Mittaaja

Artturi

Mk 1:500

Päiväys 14.08.2023

Työnumero Kunnallistekniikka