


.Nyyssänniemi

.Esteetön uimalaituri

Uimala

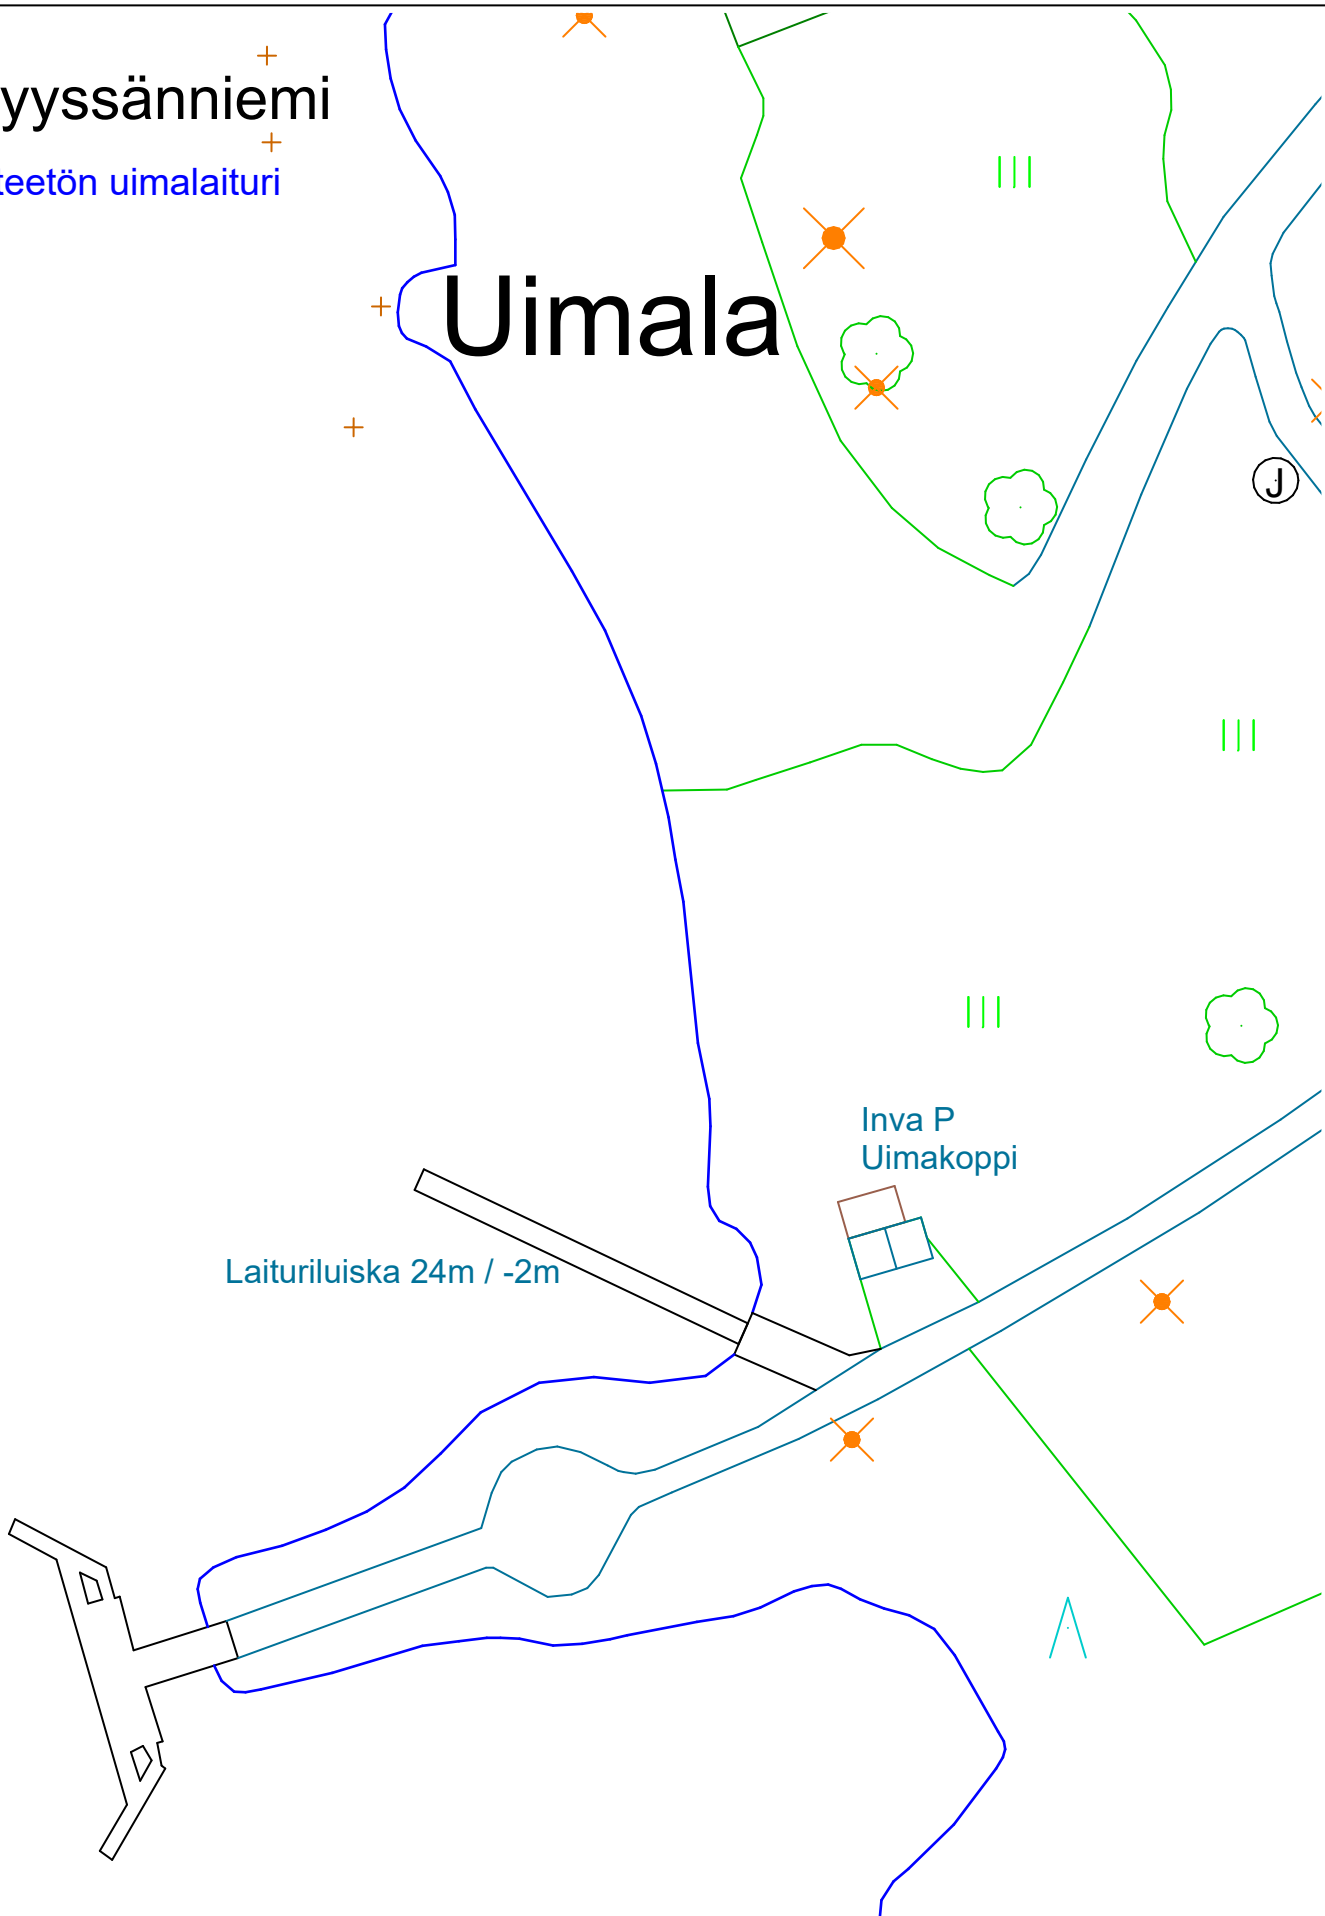

Kartta

Mittaaja

Artturi

Mk 1:500

Päiväys 30.08.2023

Työnumero Kunnallistekniikka