


MASTOTOIMITTAJAN MALLISTA RIIPPUEN MASTON LEVEYS VAIHTELEE JONKIN VERRAN. MASTON JUURELLA LEVEYS VOI OLLA SUURIMMILLAAN NOIN 3,5 METRIÄ TAI SIITÄ PIENEMPI. MASTON LEVEYS HUIPULLA ON NOIN 600mm-1000mm VÄLILLÄ.

MASTOSSA ON KIIPEILYTIKAS JA MASTO VARUSTETAAN KIIPEILYESTEELLÄ.

MASTOTOIMITTAJAN RAKENNESUUNNITTELIJA MITOITTAÄ JA SUUNNITTELEE MASTON RAKENTEEN TARKEMMIN RAKENNEPIIRUSTUKSESSAAN.

TÄSSÄ JULKISIVUPIIRUSTUKSESSA ON KÄYTETTY MASTOTOIMITTAJAN YLEISPIIRUSTUSTA MALLINA VAPAASTISEISOVASTA RISTIKKOMASTOSTA, JOSSA SIVUN PITUUS JUURELLA ON NOIN 3200mm JA HUIPULLA NOIN 800mm.

MASTON VÄRITYS:  
SINKITTY, VAALEA HARMAA.

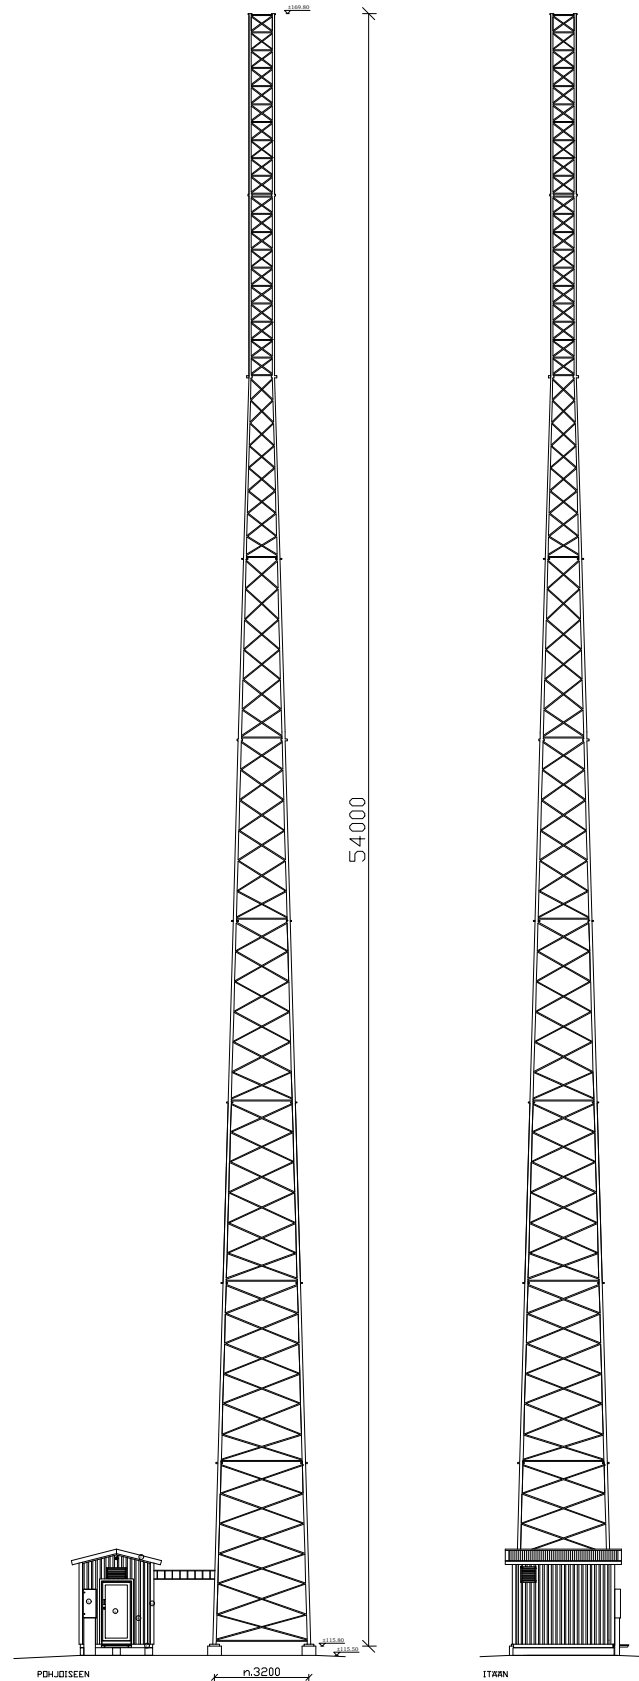

--	--	--	--	--	--	--	--	--	--

TUNN. LUKUM. MUUTOS \*\*

NIMIM. PVM.

Kaupunki <b>249</b>	K.osa/Kylä <b>410</b>	Kortteli/Tila <b>6</b>	Tontti/Rn:o <b>35</b>	Viranomaisen arkistointimerkintöjä varten
Rakennustoimenpide <b>UUDISRAKENNUS</b>				Piirustuslaji <b>PÄÄPIIRUSTUS</b>
Rakennuskohteen nimi ja osoite TIETOLIIKENNE MASTO "NYSSANNIEMI / P12084" Nyyssänniementie 10, 42700 Keuruu				Juoks.n:o <b>3</b>
Rakennuttaja ELISA OYJ PL 40, 00061 ELISA				Mittakaavat <b>1:250</b>
Pääsuunnittelija DESPRO ENGINEERING OY JARMO TANNI, RI (AMK)				Suunnitteluala, työn numero ja piirustuksen numero <b>ARK</b>
Suunnittelija				Päiväys <b>26.09.2023</b>

elisa

DESPRO