


K. PUMMILAN TONTTI KEURUUN KIRKKOSEUDUN RAKENNUSKAAVA-ALUEEN KORTTE-
LISSA NO 15

Mittakaava 1:500

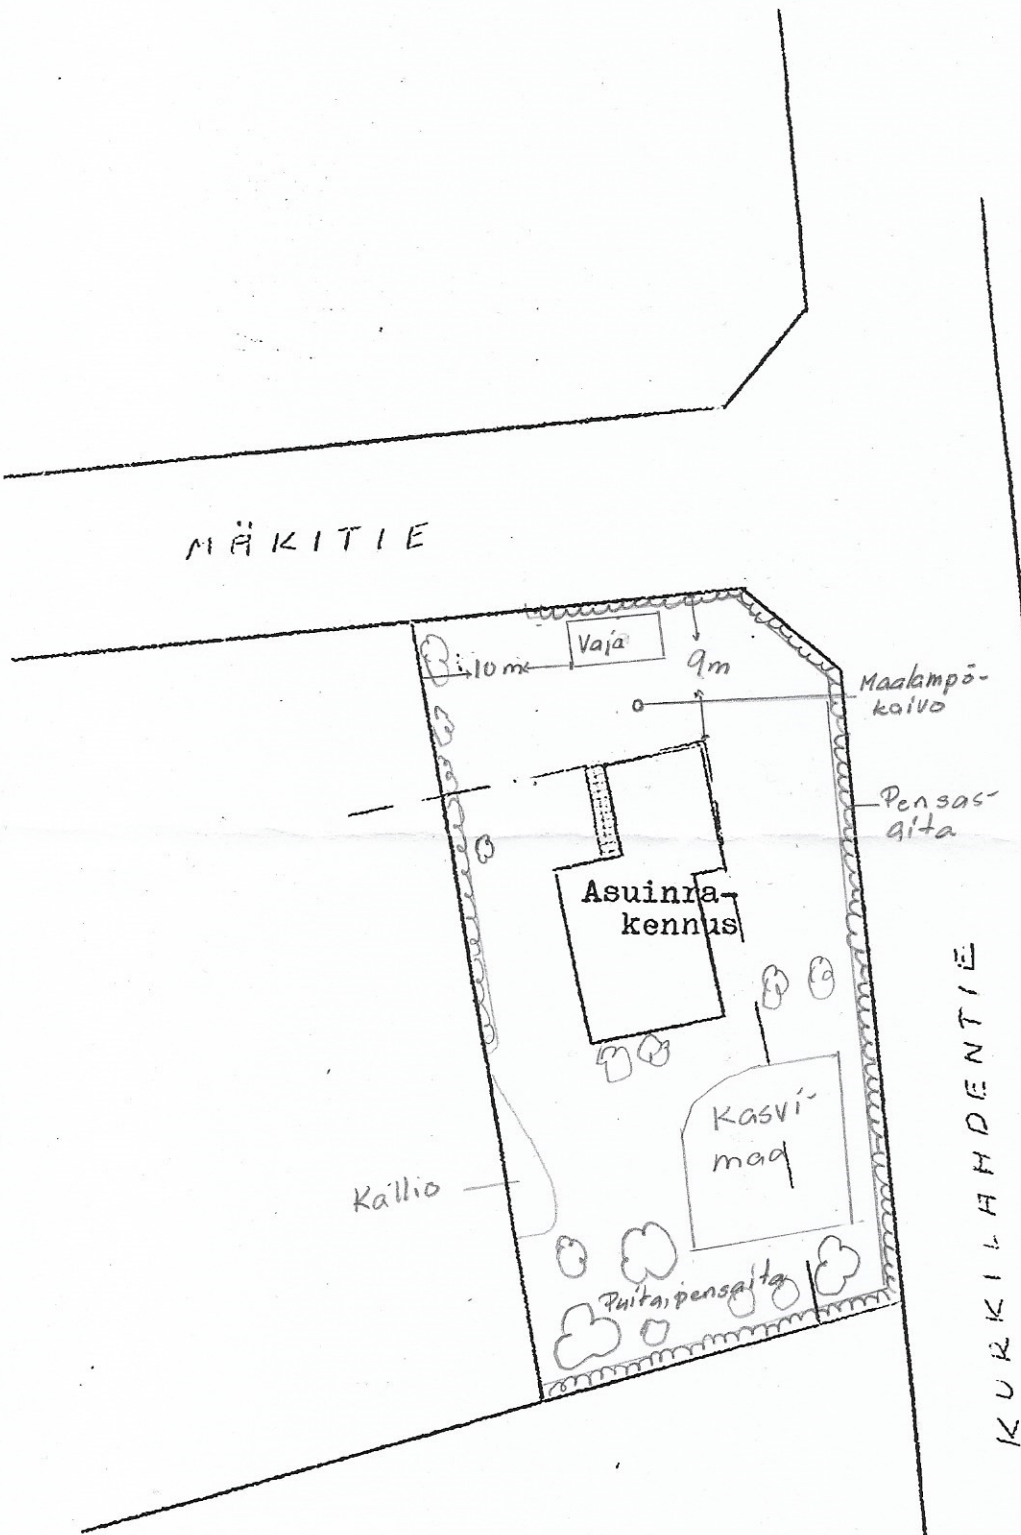

Keuruulla 20/5 1966